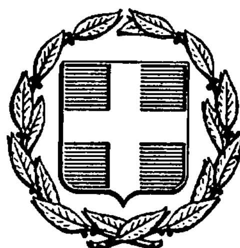


ΕΦΗΜΕΡΙΣ ΤΗΣ ΚΥΒΕΡΝΗΣΕΩΣ
ΤΗΣ ΕΛΛΗΝΙΚΗΣ ΔΗΜΟΚΡΑΤΙΑΣ

ΑΘΗΝΑ 27 ΙΟΥΛΙΟΥ 1987	ΤΕΥΧΟΣ ΔΕΥΤΕΡΟ	ΑΡΙΘΜΟΣ ΦΥΛΛΟΥ 387

ΠΕΡΙΕΧΟΜΕΝΑ

ΥΠΟΥΡΓΙΚΕΣ ΑΠΟΦΑΣΕΙΣ ΚΑΙ ΕΓΚΡΙΣΕΙΣ

ΥΠΟΥΡΓΙΚΕΣ ΑΠΟΦΑΣΕΙΣ & ΕΓΚΡΙΣΕΙΣ

Αριθ. Δ1γ/21055 (1)

Τροποποίηση της Δ1γ/οικ. 32093/25.6.1986 (ΦΕΚ 534/30/7/1986 τεύχος Β') αποφάσεως του Υπουργ. Υγείας, Πρόνοιας και Κοιν. Ασφαλίσεων.

Ο ΥΠΟΥΡΓΟΣ ΥΓΕΙΑΣ, ΠΡΟΝΟΙΑΣ ΚΑΙ ΚΟΙΝΩΝΙΚΩΝ ΑΣΦΑΛΙΣΕΩΝ

Έχοντας υπόψη:

1. Τις διατάξεις του Ν.Δ. 2592/1953.

2. Τις διατάξεις του Ν. 1397/1983.

3. Τις διατάξεις του άρθρου 6 του Ν. 1278/1982 (ΦΕΚ 105/82 τ. Α').

4. Την αριθ. Α3β/6537/23.5.1984 απόφασή μας, όπως τροποποιήθηκε με την αριθ. Α3β/18189/11.12.1985 ομοία.

5. Το από 23.11.1984 Πρακτικό κλήρωσης κριτών-εισηγητών ΣΚΕΙΟΠΝΙ.

6. Την απόφασή μας Δ1γ/οικ. 32093/25.6.1986 (ΦΕΚ 534/30.7.1986 τεύχος Β'), αποφασίζουμε:

1. Τροποποιούμε την ανωτέρω (6) σχετική απόφασή μας και διορίζουμε στο 4ο Συμβούλιο Κρίσεως και Επιλογής Ιατρικού και Οδοντιατρικού Προσωπικού Νοσηλευτικών Ιδρυμάτων που εδρεύει στο Περιφερειακό Γενικό Νοσοκομείο Αθηνών ΚΑΤ τον Παν/τη Κωστάκη, Κριτή Β' Δερματολογίας, σε αντικατάσταση του Νικολάου Γκόνη, που παραιτήθηκε.

2. Κατά τα λοιπά ισχύει η ανωτέρω τροποποιούμενη απόφαση, όπως τροποποιήθηκε μεταγενέστερα.

Η απόφαση αυτή να δημοσιευθεί στην Εφημερίδα της Κυβερνήσεως.

Αθήνα, 29 Ιουνίου 1987

Ο ΥΠΟΥΡΓΟΣ

ΓΕΩΡΓΙΟΣ - ΑΛΕΞΑΝΔΡΟΣ ΜΑΓΚΑΚΗΣ

Αριθ. Δ1γ/21466 (2)

Συγκρότηση Επιτροπής λοιμωδών νοσημάτων και λοιμώξεων».

ΚΑΙ ΚΟΙΝΩΝΙΚΩΝ ΑΣΦΑΛΙΣΕΩΝ

Έχοντας υπόψη :

1. Τις διατάξεις του Ν. 1232/1982
2. Τις διατάξεις της παρ. 4 του άρθ. 4 του Ν. 1278/82.
3. Την αριθ. 1166/15.6.1987 απόφαση της Εκτελεστικής Επιτροπής του Κεντρικού Συμβουλίου Υγείας, αποφασίζουμε :

1. Συγκροτούμε Επιτροπή Λοιμωδών Νοσημάτων και Λοιμώξεων και διορίζουμε μέλη τα κατωτέρω πρόσωπα :

α) Λευτέρη Ανεβλαβή, Δ/ντή Παθολογικού Τμήματος Νοσ/μείου Ν. Ιωνίας «ΑΓΙΑ ΟΛΓΑ».

β) Ε. Γιαμαρέλλου, Επικ. Καθηγήτρια Πανεπιστημίου Αθηνών, Γενικό Λαϊκό Νοσ/μείο.

γ) Γεώργιο Σαρόγλου, Παθολόγο, Επιμελητή Α' Μαιευτηρίου «ΑΛΕΞΑΝΔΡΑ».

δ) Όλγα Πανιάρα, Δ/ντρια Μικροβιολογικού Τμήματος Νοσοκομείου «Ο ΕΥΑΓΓΕΛΙΣΜΟΣ».

ε) Δημήτρη Σιδερή, Καρδιολόγο, Επίκουρο Καθηγητή Πανεπιστημίου Αθηνών.

στ) Γιάννη Τσελέντη, Αναπληρωτή Καθηγητή Ιατρικού Τμήματος Πανεπιστημίου Κρήτης – Γενικό Λαϊκό Νοσοκομείο Αθηνών.

2. Έργο της Επιτροπής θα είναι να εισηγηθεί στην Εκτελεστική Επιτροπή του Κ.Ε.Σ.Υ. για :

α) Την εκπαίδευση–μετεκπαίδευση στα λοιμώδη νοσήματα.

β) Να εκτιμήσει την ανάγκη καθιέρωσης ειδικότητας, υποειδικότητας ή εξειδίκευσης.

γ) Τον απαιτούμενο χρόνο εκπαίδευσης.

δ) Τα γνωστικά αντικείμενα.

ε) Το εκπαιδευτικό Πρόγραμμα και

στ) Να εκτιμήσει τις ανάγκες και να εισηγηθεί τον Προγραμματισμό ανάπτυξης των σχετικών υπηρεσιών και τον αριθμό των εξειδικευμένων που απαιτούνται.

3. Γραμματέα της Επιτροπής ορίζουμε τον Αλέξη Καζάκο, υπάλληλο της Γραμματείας του Κ.Ε.Σ.Υ.

4. Η θητεία της Επιτροπής, αρχόμενη από την υπογραφή της αποφάσεως, θα είναι για έξι μήνες.

Η απόφαση αυτή να δημοσιευθεί στην Εφημερίδα της Κυβερνήσεως.

Αθήνα, 29 Ιουνίου 1987

Ο ΥΠΟΥΡΓΟΣ

ΓΕΩΡΓΙΟΣ - ΑΛΕΞΑΝΔΡΟΣ ΜΑΓΚΑΚΗΣ

Αριθ. Δ1γ/15774 (3)

Τροποποίηση των Δ1γ/42110/10.12.1984 (ΦΕΚ 863/11.12.1984 τεύχος Β'), Δ1γ/οικ. 1540/15.1.1985 (ΦΕΚ 20/17.1.1985 τεύχος Β') και Δ1γ/οικ. 57736/19.12.1986 (ΦΕΚ 913/30.12.1986 τεύχος Β') αποφάσεων του Υπουργ. Υγείας, Πρόνοιας και Κοιν. Ασφαλίσεων.

Ο ΥΠΟΥΡΓΟΣ ΥΓΕΙΑΣ, ΠΡΟΝΟΙΑΣ ΚΑΙ ΚΟΙΝΩΝΙΚΩΝ ΑΣΦΑΛΙΣΕΩΝ

Έχοντας υπόψη :

1. Τις διατάξεις του Ν.Δ. 2592/1953.
2. Τις διατάξεις του Ν. 1397/1983.
3. Τις διατάξεις του άρθρου 6 του Ν. 1278/1982.
4. Την αριθ. Α3β/6537/23.5.1984 απόφασή μας (ΦΕΚ 328/25.5.1984 τεύχος Β'), όπως τροποποιήθηκε με την Α3β/18189/11.12.1985 ομοία.
5. Το από 23.11.1984 Πρακτικό κλήρωσης κριτών–εισηγητών ΣΚΕΙΟΠΝΙ.
6. Τις αριθ. Δ1γ/42110/10.12.1984 (ΦΕΚ 863/11.12.84 τεύχος Β'), Δ1γ/οικ. 1540/15.1.1985 (ΦΕΚ 20/17.1.1985 τεύχος Β') και Δ1γ/οικ. 57736/19.12.1986 (ΦΕΚ 913/30.12.1986 τεύχος Β') αποφάσεις μας.
7. Το από 8 Μαΐου 1987 τηλεγράφημα του Προέδρου του 10ου ΣΚΕΙΟΠΝΙ, αποφασίζουμε :

1. Τροποποιούμε τις ανωτέρω (6) σχετικές αποφάσεις μας και διορίζουμε στο 10ο Συμβούλιο Κρίσεως και Επιλογής Ιατρικού και Οδοντιατρικού Προσωπικού Νοσηλευτικών Ιδρυμάτων που εδρεύει στο Νομαρχιακό Γενικό Νοσοκομείο Θεσσαλονίκης «ΚΕΝΤΡΙΚΟ» τα κατωτέρω, κατά ειδικότητα, πρόσωπα, σε αντικατάσταση παραιτηθέντων.

Ειδικότητα Πνευμονολογία :

Νικόλαο Γαλάνη, Εισηγητή Γ', σε αντικατάσταση του Λάζαρου Σιχλετίδη.

Ειδικότητα Οφθαλμολογία :

Παντ. Τραγιαννίδη, Εισηγητή Α' και Β', σε αντικατάσταση του Χαράλαμπου Χαραλαμπίδη.

Ειδικότητα Αναισθησιολογία :

Μαριάνθη Βαβάτση, Εισηγητή Β', σε αντικατάσταση του Γιάννη Κακαβά.

Γεώργιο Σαντή, Εισηγητή Γ', σε αντικατάσταση του Στέργιου Τζιτζινίκα.

Ειδικότητα Μαιευτική–Γυναικολογία :

Νικόλαο Παπανικολάου, κριτή Α', σε αντικατάσταση του Ιωάννη Μπόντη.

Ειδικότητα Μονάδας Εντατικής Θεραπείας Μεθ. :

Αλέξανδρο Λιόλια, Εισηγητή Γ', σε αντικατάσταση της Θεοδώρας Σφακιωτάκη–Πανταζοπούλου.

2. Κατά τα λοιπά ισχύουν οι ανωτέρω τροποποιούμενες αποφάσεις, όπως τροποποιήθηκαν μεταγενέστερα.

Η απόφαση αυτή να δημοσιευθεί στην Εφημερίδα της Κυβερνήσεως.

Αθήνα, 29 Ιουνίου 1987

Ο ΥΠΟΥΡΓΟΣ

ΓΕΩΡΓΙΟΣ - ΑΛΕΞΑΝΔΡΟΣ ΜΑΓΚΑΚΗΣ

Αριθ. 2872 (4)

Καθορισμός των ορίων της Βιομηχανικής Περιοχής Χανίων στις κλιματικές περιφέρειες των Κοινοτήτων Βάμου-Καΐνας Νομού Χανίων.

ΟΙ ΥΠΟΥΡΓΟΙ ΠΕΡΙΒΑΛΛΟΝΤΟΣ, ΧΩΡΟΤΑΞΙΑΣ ΚΑΙ ΔΗΜ. ΕΡΓΩΝ ΚΑΙ ΒΙΟΜΗΧΑΝΙΑΣ, ΕΝΕΡΓΕΙΑΣ ΚΑΙ ΤΕΧΝΟΛΟΓΙΑΣ

Έχοντας υπόψη :

1. Τις διατάξεις του Ν. 4458/1965 «περί Βιομηχανικών Περιοχών», όπως τροποποιήθηκε και συμπληρώθηκε από το Ν. 742/1977 «περί τροποποιήσεως και συμπληρώσεως του Ν. 4458/1965 «περί Βιομηχανικών Περιοχών» και ρυθμίσεως συναφών θεμάτων» και δη το άρθρο 1, παρ. 1, εδαφ. (γ) αυτού.
2. Το Π.Δ. 136/28.3.1986 (ΦΕΚ 48 Α'/21.4.1986) «Ίδρυση Βιομηχανικών Περιοχών (ΒΙ.ΠΕ.) στους Νομούς της Χώρας».
3. Το Νόμο 1558/1985 «Κυβέρνηση και Κυβερνητικά Όργανα» (ΦΕΚ 137 Α'/26.7.1985) και ειδικότερα το άρθρο 23 και το άρθρο 24, παρ. 3, στοιχ. (Θ) αυτού.
4. Τις διατάξεις του Ν. 1032/1980 «περί συστάσεως Υπουργείου Χωροταξίας Οικισμού και Περιβάλλοντος» και ειδικότερα των άρθρων 2, 3 και 7 αυτού.
5. Το Π.Δ. 437/18.9.85 (ΦΕΚ 157 Α'/19.9.1985) «Καθορισμός και ανακατανομή των αρμοδιοτήτων των Υπουργείων» και ειδικότερα του άρθρου 10, παρ. 4 και του άρθρου 13, παρ. 1 αυτού.

6. Το Π.Δ. 456/25.9.85 (ΦΕΚ Α'/26.9.1985) «μεταφορά αρμοδιοτήτων, υπηρεσιών και προσωπικού στα Υπουργεία κ.λπ.» και ειδικότερα του άρθρου 1, εδαφ. (α) και του άρθρου 2 παρ. 1 στοιχ. (Β) αυτού.

7. Το Π.Δ. 229/10.7.86 (ΦΕΚ 96 Α'/18.7.86) σύσταση και οργάνωση της Γενικής Γραμματείας Βιομηχανίας.

8. Την Υ-3η/Φ19/3861/19.2.87 (ΦΕΚ 90 Β'/19.2.87) Κοινή απόφαση Πρωθυπουργού και Υπουργού Βιομηχανίας, Ενέργειας και Τεχνολογίας σχετικά με την ανάθεση αρμοδιοτήτων στον Υφυπουργό Βιομηχανίας, Ενέργειας και Τεχνολογίας Γ. Πέτσο.

9. Την αρ. 36/19.11.86 απόφαση της Επιτροπής της Ελληνικής Τραπέζης Βιομηχανικής Αναπτύξεως Α.Ε. που προβλέπεται στην παρ. 1 του άρθρου 1 του Ν. 742/77, αποφασίζουμε :

Την οριοθέτηση της Βιομηχανικής Περιοχής Χανίων σε έκταση 1.350 στρεμμάτων περίπου, που ανήκει στην κτηματική περιφέρεια των Κοινοτήτων Βάμου και Καϊνας του Νομού Χανίων, για την εγκατάσταση πάσης φύσεως βιομηχανικών και βιοτεχνικών επιχειρήσεων, καθώς και επιχειρήσεων επεξεργασίας, αποθηκεύσεως και εμπορίας αγροτικών προϊόντων. Η θέση της Βιομηχανικής Περιοχής φαίνεται στο συνημμένο σχέδιο οριοθετήσεως με αρ. 298/12.11.86 της Διεύθυνσης Περιφερειακής Αναπτύξεως και Βιομηχανικής Υποδομής της ΕΤΒΑ Α.Ε., που προέκυψε από το φύλλο χάρτου 1 : 5.000 αρ. 94098 της Γ.Υ.Σ.

Η έκταση αυτή ορίζεται από τα σημεία Α,Β,Γ,Δ,Ε,Ζ,Η, με τις ακόλουθες συντεταγμένες :

Α : Σημείο με συντεταγμένες Χ = 18.675, Ψ = 19.010
Β : Σημείο με συντεταγμένες Χ = 19.260, Ψ = 19.000
Γ : Σημείο με συντεταγμένες Χ = 19.660, Ψ = 18.235
Δ : Σημείο με συντεταγμένες Χ = 19.425, Ψ = 17.500
Ε : Σημείο με συντεταγμένες Χ = 19.080, Ψ = 17.510
Ζ : Σημείο με συντεταγμένες Χ = 18.705, Ψ = 17.515
Η : Σημείο με συντεταγμένες Χ = 18.430, Ψ = 18.270


Η απόφαση αυτή να δημοσιευθεί στην Εφημερίδα της Κυβερνήσεως.


Αθήνα, 12 Ιουνίου 1987

ΟΙ ΥΠΟΥΡΓΟΙ

ΠΕΡΙΒΑΛΛΟΝΤΟΣ, ΧΩΡΟΤΑΞΙΑΣ ΚΑΙ ΔΗΜ. ΕΡΓΩΝ
ΕΥΑΓΓΕΛΟΣ ΚΟΥΛΟΥΜΠΗΣ

ΚΑΙ ΤΕΧΝΟΛΟΓΙΑΣ
ΓΕΩΡΓΙΟΣ ΠΕΤΣΟΣ

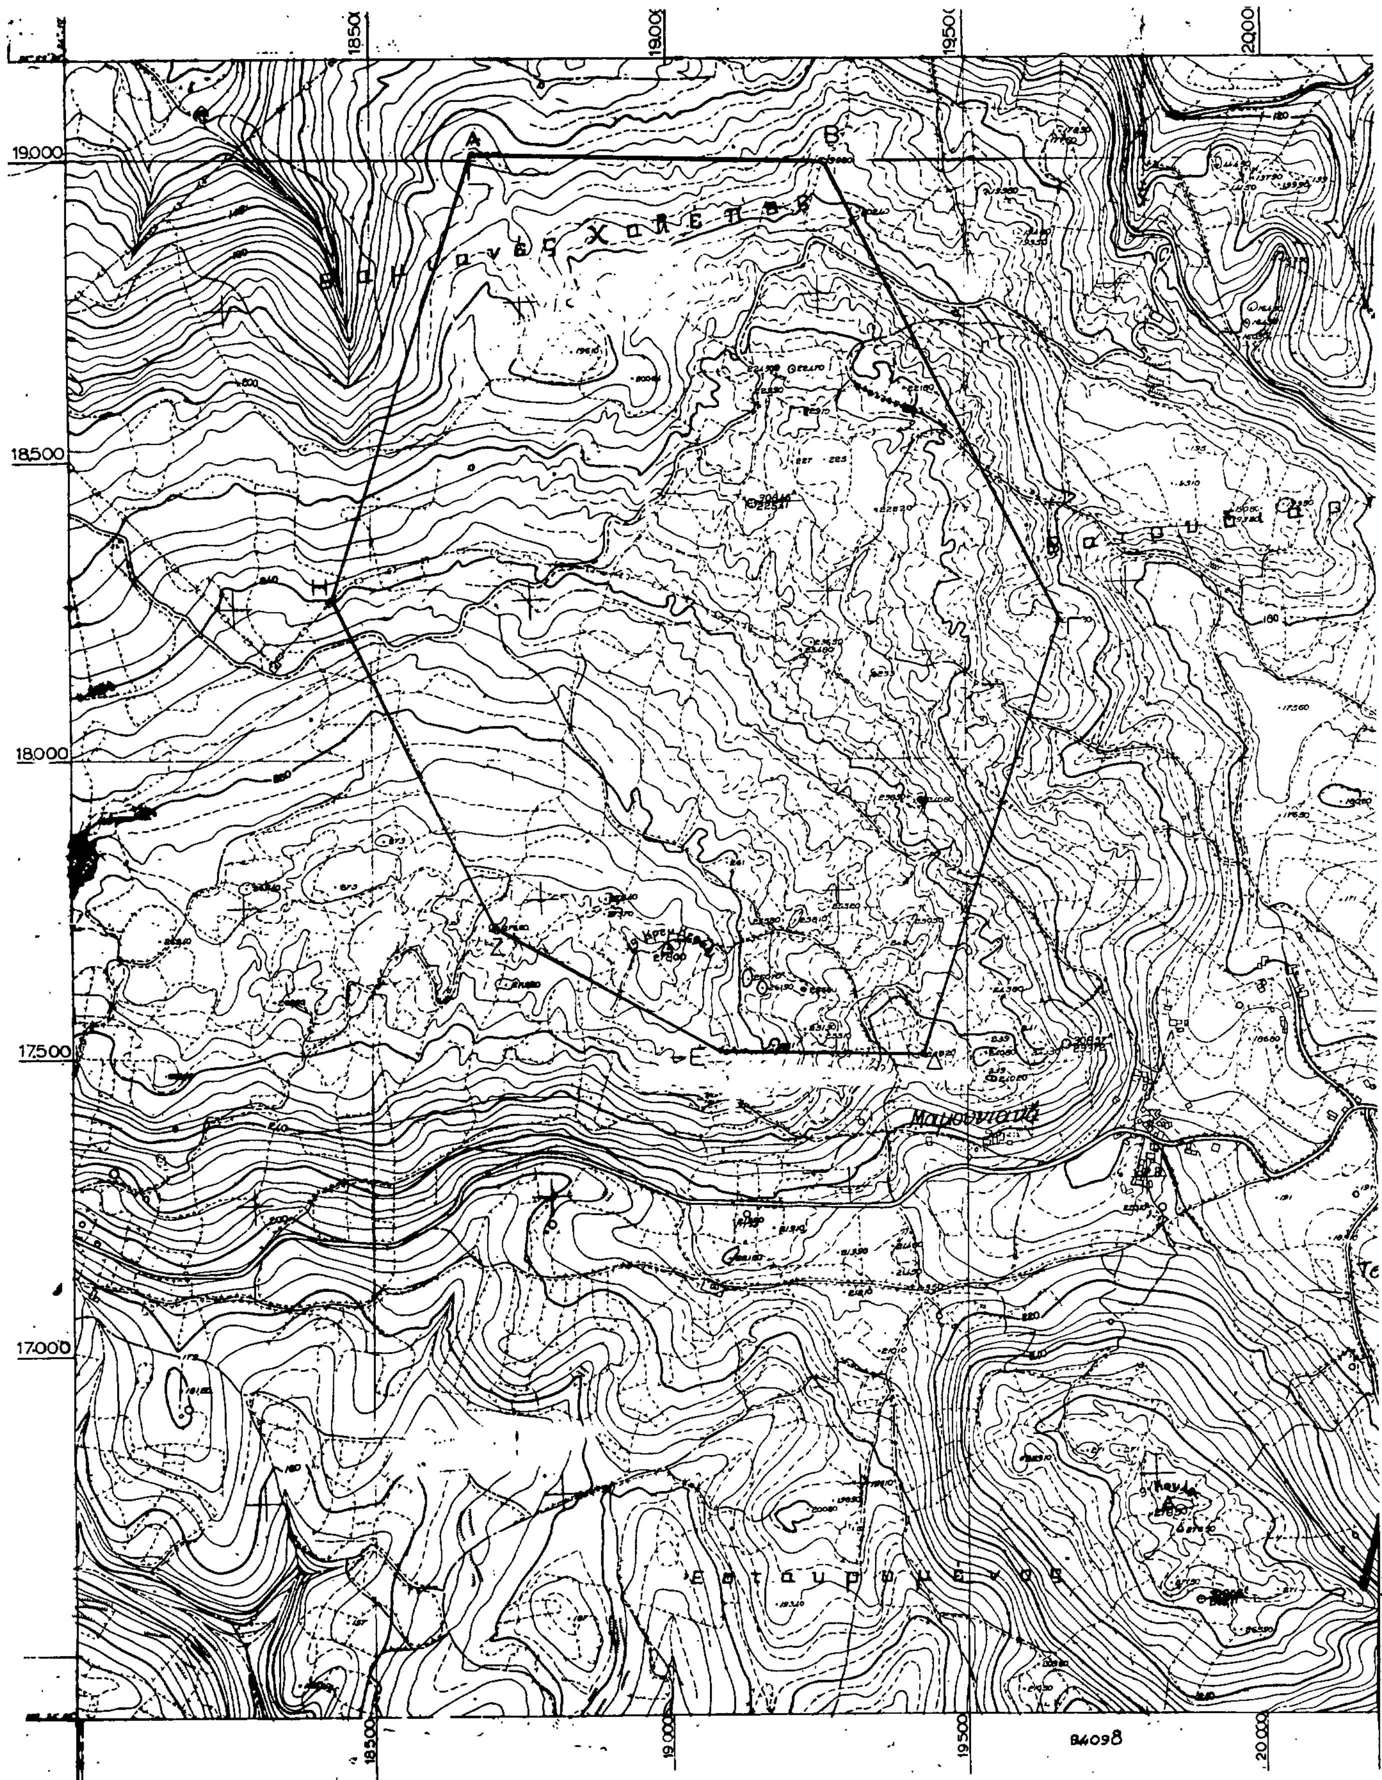
18500
19000
19500
20000
19.000
18.500
18.000
17.500
17.000
Α
Β
Γ
Δ
Ε
Ζ
Η
84098

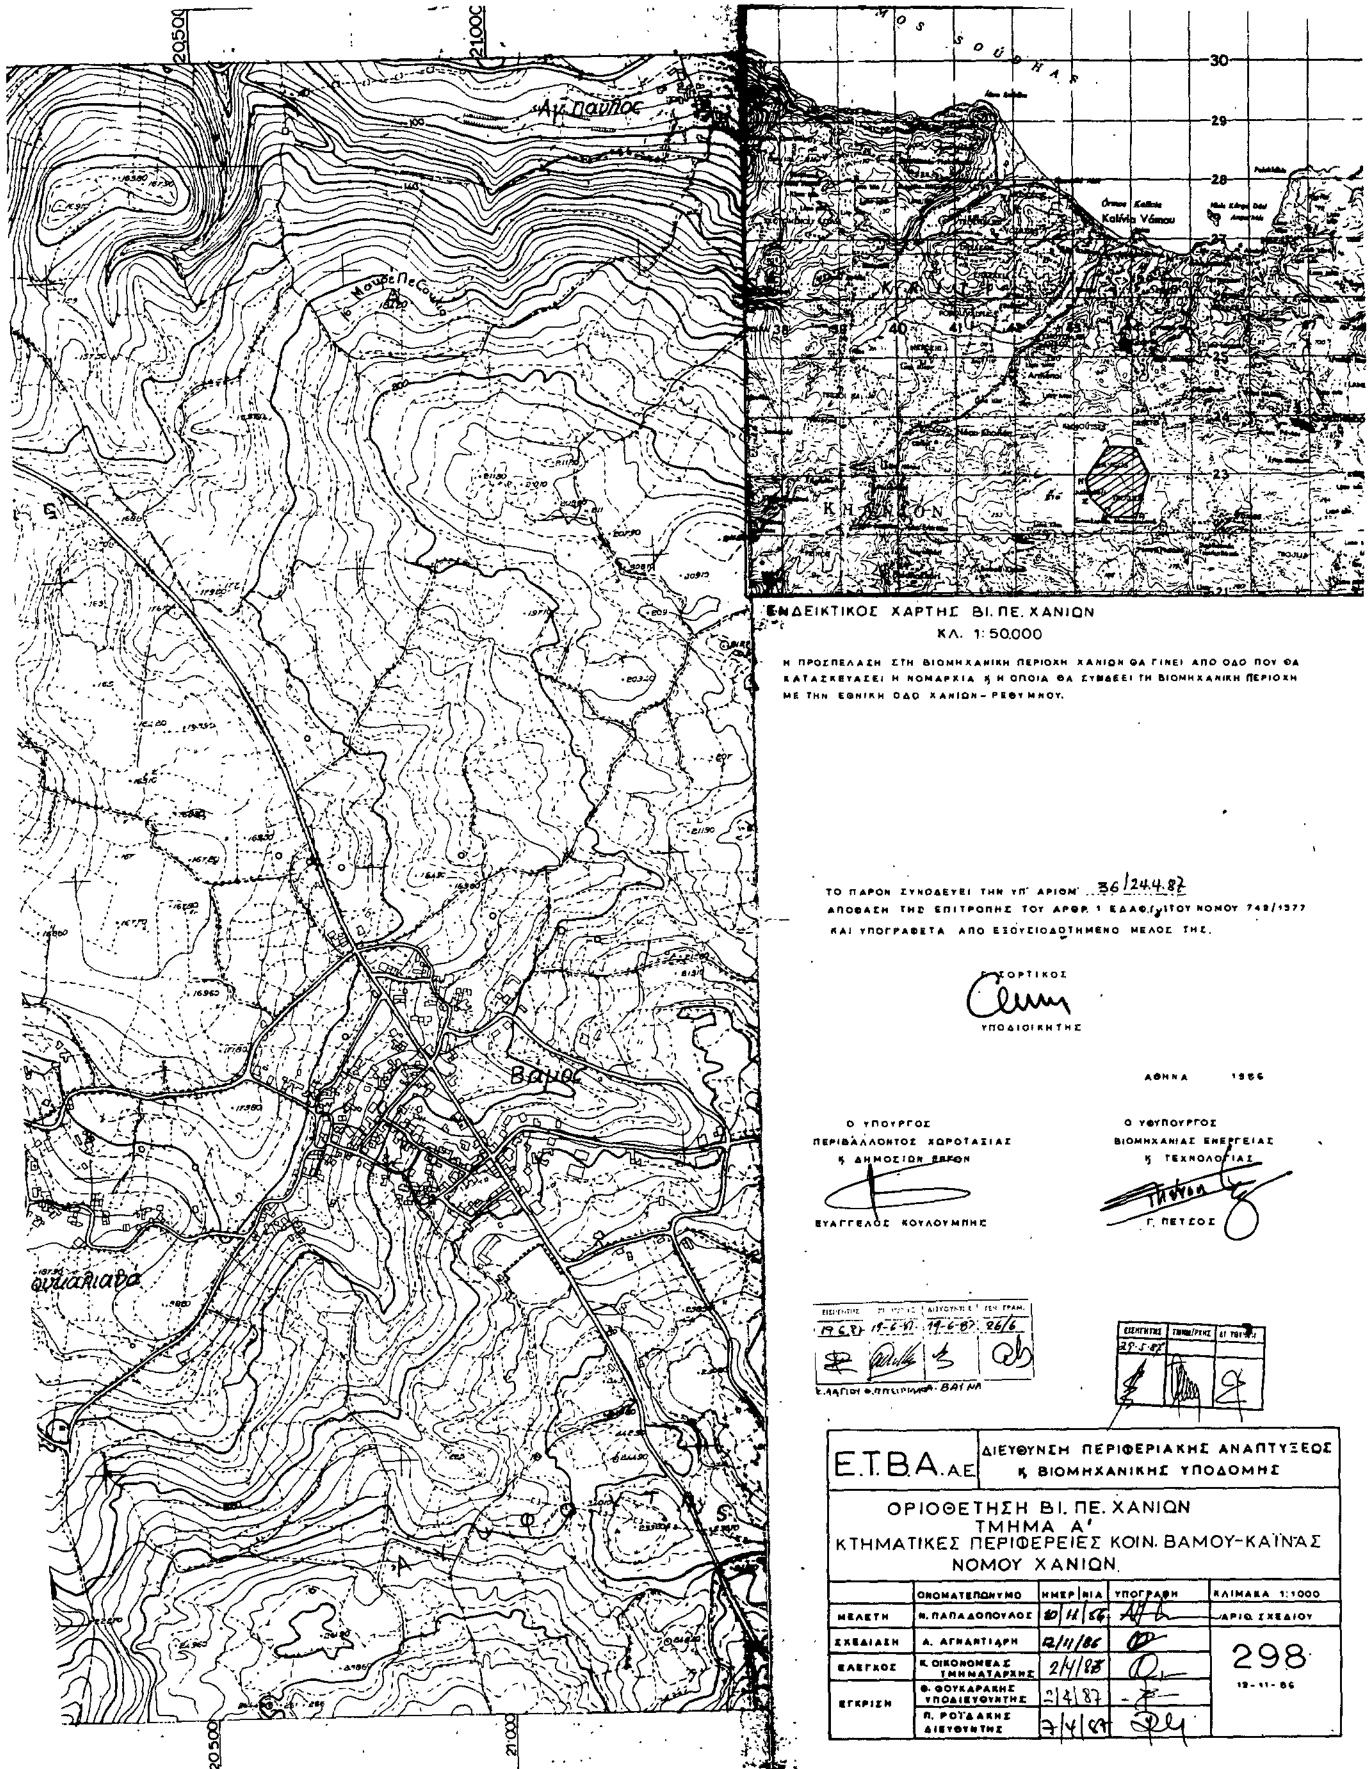

	ΟΝΟΜΑΤΕΠΩΝΥΜΟ	ΗΜΕΡ/ΝΙΑ	ΥΠΟΓΡΑΦΗ	ΚΛΙΜΑΚΑ 1:1000
ΜΕΛΕΤΗ	Ν. ΠΑΠΑΔΟΠΟΥΛΟΣ	10/11/86	[signature]	ΑΡΙΘ. ΣΧΕΔΙΟΥ
ΣΧΕΔΙΑΣΗ	Α. ΑΓΝΑΝΤΙΑΡΗ	12/11/86	[signature]	298 12-11-86
ΕΛΕΓΧΟΣ	Κ. ΟΙΚΟΝΟΜΕΑΣ ΤΜΗΜΑΤΑΡΧΗΣ	2/4/87	[signature]	
ΕΓΚΡΙΣΗ	Θ. ΘΟΥΚΑΡΑΚΗΣ ΥΠΟΔΙΕΥΘΥΝΤΗΣ	2/4/87	[signature]	
	Π. ΡΟΥΣΑΚΗΣ ΔΙΕΥΘΥΝΤΗΣ	7/4/87	[signature]	

Αριθ. ΔΙΜ/Φ11 - 41/23, 26.../13573 (5)

Κατάργηση της μεταλλειοκτησίας των υπ' αριθ. 23, 26, 29 και 30 παραχωρήσεων μεταλλείων του Νομού Πέλλης, μεταλλεύματος χρωμίου, νικελίου, χρωμίου και αμιάντου αντίστοιχα.

Ο ΥΠΟΥΡΓΟΣ ΒΙΟΜΗΧΑΝΙΑΣ, ΕΝΕΡΓΕΙΑΣ ΚΑΙ ΤΕΧΝΟΛΟΓΙΑΣ

Έχοντας υπόψη :

1. Τις διατάξεις του άρθρου 14 του Ν. 1558/85 και το Π.Δ. 437/85 (ΦΕΚ 157/Α/19.9.85) «καθορισμός και ανακατανομή αρμοδιοτήτων των Υπουργείων».
2. Την υπ' αρ. Υ3η/Φ.19/14602/4.11.85 απόφαση περί «μεταβίβασης της εξουσίας να υπογράφουν» με εντολή Υπουργού στον Γεν. Γραμματέα και Δ/ντές του Υπουργείου Βιομηχανίας Ενέργειας και Τεχν/γίας.
3. Την υπ' αρ. ΔΙΜ/Φ.10-41/23, 26.../37984/23.12.82 απόφαση του Υπουργού Ενέργειας και Φυσικών Πόρων «έκπτωση του Ηλία Ζαχαριάδη από τα δικαιώματα μεταλλειοκτησίας επί των υπ' αριθμ. 23, 29, 26, 28 και 30 παραχωρήσεων μεταλλείων του Νομού Πέλλης.
4. Τις διατάξεις των άρθρων 125, 126 και 127 του Ν.Δ. 210/73 «περί Μεταλλευτικού Κώδικος».
5. Το γεγονός ότι, η παραπάνω υπ' αρ. ΔΙΜ/Φ.10-41/23, 26.../37984/23.12.82 απόφαση του Υπουργού Ενέργειας και Φυσικών Πόρων έχει καταστεί αμετάκλητη και ότι δεν ζητήθηκε, μέσα στη νόμιμη προθεσμία από ενυπόθηκους δανειστές ή από άτομα που έχουν εμπράγματο δικαίωμα επί των μεταλλείων ή δικαστική απαλλοτρίωση, αποφασίζουμε :

1. Καταργούμε, όπως αναφέρεται στο σκεπτικό, την μεταλλειοκτησία με αριθμούς 23, 26, 29, 30 που συστάθηκαν σύμφωνα με τα από 5.3.77, 14,3,77, 28,4.77 και 20.4.77 διατάγματα, ΦΕΚ 71/Λ/10.3.77, 86/Α/19.3.77, 125/Α/9.3.77 και 115/Λ/28.4.77 του Νθμού Πέλλης.

2. Από την δημοσίευση της απόφασης αυτής στην Εφημερίδα της Κυβέρνησης ο χώρος της κατά τα ανωτέρω μεταλλειοκτησίας, καθίσταται ελεύθερος για νέα παραχώρηση, κατά την διαδικασία των διατάξεων των άρθρων 15 και μετά του Ν.Δ. 210/73 «περί Μεταλλευτικού Κώδικος».

Η απόφαση αυτή να δημοσιευθεί στην Εφημερίδα της Κυβερνήσεως και να κοινοποιηθεί όπου πρέπει.

Αθήνα, 29 Ιουνίου 1987

Με εντολή Υπουργού
Ο Δ/ντής
Ν. ΚΑΠΑΡΑΚΗΣ

Αριθ. 31544 (6)

Χρηματοδότηση από τον ΟΑΕΔ των Δήμων Ελευθερίου-Κορδελιού, Χαϊδαρίου, Λαμίας, των Κοινοτήτων Αγ. Κων/νου Τριχωνίδος, Λεπενού Αιτωλ/νίας, Κάμπου Δωρίδος και ΤΟΕΒ Αρδ. Δικτύου Σερρών, για την εκτέλεση κοινωφελών έργων προς απασχόληση ανέργων.

ΟΙ ΥΠΟΥΡΓΟΙ ΕΘΝΙΚΗΣ ΟΙΚΟΝΟΜΙΑΣ ΚΑΙ ΕΡΓΑΣΙΑΣ

Έχοντας υπόψη :

1. Τις διατάξεις του άρθρου 28 του Ν. 1262/82 «Για την παροχή κινήτρων ενίσχυσης της οικονομικής και περιφερειακής ανάπτυξης της χώρας και τροποποίηση συναφών διατάξεων».
2. Την κοινή απόφαση, αριθ. 31062/86, των Υπουργών Εθνικής Οικονομίας και Εργασίας «Έγκριση διάθεσης ποσού από κεφάλαια του ΟΑΕΔ για την εκτέλεση κοινωφελών έργων».
3. Το 98639/4.6.87 έγγραφο του ΟΑΕΔ, με το οποίο μας υπέβαλε απόσπασμα πρακτικών της 252/26.5.87 συνεδρίασης του Διοικητικού Συμβουλίου, κατά την οποία αποφασίστηκε η υποβολή πρότασης για τη χρηματοδότηση εκ μέρους του ΟΑΕΔ των Δήμων Ελευθερίου-Κορδελιού, Χαϊδαρίου, Λαμίας, των Κοινοτήτων Αγ. Κων/νου-Τριχωνίδος, Λεπενού-Αιτωλ/νίας, Κάμπου Δωρίδος, και ΤΟΕΒ Αρδ. Δικτύου Σερρών, με τα ποσά των 380.000 δρχ., 5.500.000 δρχ., 23.500.000 δρχ., 3.000.000 δρχ., 3.150.000, 1.400.000 δρχ. και 7.400.000 δρχ. αντίστοιχα, με τη μορφή συνεισφοράς, για την εκτέλεση κοινωφελών έργων, προς απασχόληση ανέργων, αποφασίζουμε :

Εγκρίνουμε την χορήγηση των παρακάτω ποσών, από τον ΟΑΕΔ, στους εξής φορείς, με τη μορφή συνεισφοράς, για την εκτέλεση κοινωφελών έργων, προς απασχόληση ανέργων.

1. Δήμο Ελευθερίου-Κορδελιού : ποσό τριακόσιες ογδόντα χιλιάδες (380.000) δρχ. προς απασχόληση πέντε (5) ανέργων.

Περιγραφή έργου

α) Κατασκευή αφοδευτηρίων 1ου και 4ου Δημοτικού Σχολείου. Για την κατασκευή του παραπάνω έργου θ' απαιτηθεί το ποσό των τριών εκατομμυρίων (3.000.000) δρχ. και θα πραγματοποιηθούν συνολικά διακόσια εβδομήντα (270) ημερομίσθια.

2. Δήμο Χαϊδαρίου : ποσό πέντε εκατομμυρίων πεντακοσίων χιλιάδων (5.500.000) δρχ. προς απασχόληση είκοσι οκτώ (28) ανέργων.

Περιγραφή έργου

α) Περισυλλογή πευκοβελόνων και φερτών ευφλέκτων υλικών στις δασικές περιοχές του Δήμου.

Για την κατασκευή του παραπάνω έργου θ' απαιτηθεί το ποσό των είκοσι εκατομμυρίων (20.000.000) δρχ. και θα πραγματοποιηθούν συνολικά τρεις χιλιάδες ενιακόσια σαράντα οκτώ (3.948) ημερομίσθια.

3. Δήμο Λαμίας : ποσό είκοσι τριών εκατομμυρίων πεντακοσίων χιλιάδων (23.500.000) δρχ. προς απασχόληση πενήντα έξι (56) ανέργων.

Περιγραφή έργων

Κατασκευή και επισκευή διαφόρων τεχνικών έργων (τοίχων αντιστήριξης, τσιμεντόστρωση διαφόρων οδών, κρασπεδορείθρων, επισκευή και συντήρηση Δημοτικών κτιρίων, τοποθέτηση πινακίδων τροχαίας, ανακατασκευή διαμορφωμένων πλατειών, επισκευή δρόμων).

Συντήρηση κήπων, δενδροστοιχείων και κατασκευή περιφράξεων.

Κατασκευή δρόμων και πεζοδρομίων και ανακατασκευή πεζοδρομίων.

Για την κατασκευή των παραπάνω έργων θ' απαιτηθεί το ποσό των εβδομήντα οκτώ εκατομμυρίων (78.000.000) δρχ. και θα πραγματοποιηθούν συνολικά δέκα έξι χιλιάδες οκτακόσια (16.800) ημερομίσθια.

4. Κοινότητα Αγ. Κων/νου Τριχωνίδας : ποσό τριών εκατομμυρίων (3.000.000) δρχ. προς απασχόληση είκοσι (20) ανέργων.

Περιγραφή έργων

Τσιμεντόστρωση δρόμων κοινότητας

Κατασκευή πεζοδρομίων και κρασπεδορείθρων Εθνικής οδού.

Δενδροφύτευση οδών και κοινοχρήστων χώρων.

Για την κατασκευή των παραπάνω έργων θ' απαιτηθεί το ποσό των είκοσι τριών εκατομμυρίων (23.000.000) δρχ. και θα πραγματοποιηθούν συνολικά δύο χιλιάδες εκατόν σαράντα (2.140) ημερομίσθια.

5. Κοινότητα Λεπενού-Αιτωλ/νίας : ποσό τριών εκατομμυρίων εκατό πενήντα χιλιάδων (3.150.000) δρχ. προς απασχόληση τριάντα τριών (33) ανέργων.

Περιγραφή έργων

Διαμόρφωση δύο πλατειών.

Ίδρυση παιδικής χαράς και δημιουργία πρασίνου στην υπάρχουσα.

Συντήρηση και επέκταση εσωτερικής οδοποιίας.

Για την κατασκευή των παραπάνω έργων θ' απαιτηθεί το ποσό των δέκα πέντε εκατομμυρίων διακοσίων χιλιάδων (15.200.000) δρχ. και θα πραγματοποιηθούν συνολικά δύο χιλιάδες διακόσια πενήντα (2.250) ημερομίσθια.

6. Κοινότητα Κάμπου-Δωρίδας : ποσό ενός εκατομμυρίου τετρακοσίων χιλιάδων (1.400.000) δρχ. προς απασχόληση τριάντα πέντε (35) ανέργων.

Περιγραφή έργων

Βελτίωση ύδρευσης Κοινότητας

Αγροτική οδοποιία.

Για την κατασκευή των παραπάνω έργων θ' απαιτηθεί το ποσό των πέντε εκατομμυρίων (5.000.000) δρχ. και θ' απαιτηθούν συνολικά χίλια (1.000) ημερομίσθια.

7. ΤΟΕΒ Αρδ. Δικτύου Σερρών : ποσό επτά εκατομμυρίων τετρακοσίων χιλιάδων (7.400.000) δρχ. προς απασχόληση τριάντα τεσσάρων (34) ανέργων.

Περιγραφή έργου

Συντήρηση και λειτουργία των τεχνικών έργων του Αρδ. Δικτύου Σερρών.

Για την κατασκευή του παραπάνω έργου θ' απαιτηθεί το ποσό των δέκα έξι εκατομμυρίων τριακοσίων τριάντα τεσσάρων χιλιάδων εννιακοσίων ενενήντα (16.334.990) δρχ. και θα πραγματοποιηθούν συνολικά πέντε χιλιάδες τριακόσια τέσσερα (5.304) ημερομίσθια.

Η χρηματοδότηση αυτή θα δοθεί στους παραπάνω φορείς με τους όρους και προϋποθέσεις που ορίζει η 30701/10.4.87 (ΦΕΚ 206, τευχ. Β', της 22.4.87) κοινή απόφαση των Υπουργών Εθνικής Οικονομίας και Εργασίας.

Η απόφαση αυτή να δημοσιευθεί στην Εφημερίδα της Κυβερνήσεως.

Αθήνα, 25 Ιουνίου 1987

ΟΙ ΥΠΟΥΡΓΟΙ

ΕΘΝ. ΟΙΚΟΝΟΜΙΑΣ	ΕΡΓΑΣΙΑΣ
ΚΩΣΤΑΣ ΣΗΜΙΤΗΣ	**ΚΩΣΤΑΣ ΠΑΠΑΝΑΓΙΩΤΟΥ**

Αριθ. 31729 (7)

Καταβολή μέρους των δεδουλευμένων αποδοχών στους εργαζόμενους της επιχείρησης ΥΑΛΟΥΡΓΕΙΑ ΕΛΕΥΣΙΝΑΣ «OWENS» που έκαναν επίσχεση εργασίας.

Ο ΥΠΟΥΡΓΟΣ ΕΡΓΑΣΙΑΣ

Έχοντας υπόψη :

1. Τις διατάξεις της παρ. 1 του άρθρου μόνου του Ν. 1172/81 «περί κυρώσεως, συμπληρώσεως και ερμηνείας της υπό χρονολογίαν 2.3.81 Πράξεως Νομοθετικού Περιεχομένου «Περί καταβολής υπό του Οργανισμού Απασχολήσεως Εργατικού Δυναμικού, δεδουλευμένων αποδοχών και αποζημιώσεων εις μισθωτούς κ.λπ.».

2. Την αριθμ. 13511/1987 γνωμοδότηση του Δ.Σ. του ΟΑΕΔ (αριθμ. συνεδρίασης 257/23.6.87) που μας υπέβαλε με το αριθμ. 100671/1987 έγγραφο του Οργανισμού.

3. Το γεγονός ότι, στην περίπτωση αυτή, συντρέχουν λόγοι γενικότερου κοινωνικού συμφέροντος και προκύπτει, επειδή οικονομική αδυναμία της επιχ/σης ΥΑΛΟΥΡΓΕΙΑ ΕΛΕΥΣΙΝΑΣ «OWENS», αποφασίζουμε :

Εγκρίνουμε την καταβολή από τον ΟΑΕΔ στον καθένα από τους εργαζόμενους της επιχείρησης ΥΑΛΟΥΡΓΕΙΑ ΕΛΕΥΣΙΝΑΣ «OWENS» που έκαναν επίσχεση εργασίας, μέρους των δεδουλευμένων αποδοχών του μηνός Μαΐου 1987 και μέχρι του ποσού των δεκαπέντε χιλιάδων (15.000) δρχ. συνολικού ύψους 4.815.000 δρχ.

Η απόφαση αυτή, που κοινοποιείται για εκτέλεση να δημοσιευθεί στην Εφημερίδα της Κυβερνήσεως.

Αθήνα, 30 Ιουνίου 1987

Ο ΥΠΟΥΡΓΟΣ

ΚΩΣΤΑΣ ΠΑΠΑΝΑΓΙΩΤΟΥ

Αριθ. 11641 (8)

Σύσταση Αναπτυξιακού Συνδέσμου της 12ης Γεωγραφικής ενότητας Κοινοτήτων Κεντρικής Γορτυνίας Νομού Αρκαδίας.

Ο ΝΟΜΑΡΧΗΣ ΑΡΚΑΔΙΑΣ

Έχοντας υπόψη :

1. Την 53606/24.10.1986 κοινή απόφαση των Υπουργών, Εθνικής Οικονομίας, Εσωτερικών και Χωροταξίας Οικισμού και Περιβάλλοντος «περί προσδιορισμού των γεωγραφικών Ενοτήτων Ο.Τ.Α. του Νομού Αρκαδίας η οποία δημοσιεύθηκε στο Φ.Ε.Κ. 801/1986 Τεύχος Δεύτερο.

2. Τις παρακάτω αποφάσεις του Δημ. και των Κοιν. Συμβουλίων των Κοινοτήτων της 12ης γεωγραφικής ενότητας της προηγουμένης παραγράφου ήτοι : α) 68/87 Δ. Λαγκαδίων, β) 22/87 Λευκοχωρίου, γ) Ράδου 6/87, δ) Πυργακίου 11/87, ε) Ελάτης 14/87, ζ) Βυτίνης 39/87, στ) Μαγουλιάνων 19/87, η) Νυμφασίας 34/87, θ) 13/87 Λάστης, ι) Βαλτετσινίκου 26/87, κ) Μυγδαλιάς (Αμυγδαλέας) 18/87, λ) Κερπινής 17/87.

3. Τις διατάξεις του άρθρου 183 του Δ.Κ. (άρθρο 23 τουΝ. 1416/84) σε συνδυασμό και με τα άρθρα 177 έως 183 του ως άνω Κώδικα, αποφασίζουμε :

1. Διαπιστώνουμε την νομιμότητα, των εις την παράγραφο 2 του σκεπτικού της απόφασης αυτής αναφερομένων αποφάσεων των Συμβ. του Δήμου και Κοινοτήτων, 1) Δήμου Λαγκαδίων, 2) Κοιν. Λευκοχωρίου, 3) Ράδου, 4) Πυργακίου, 5) Ελάτης, 6) Βυτίνης, 7) Μαγουλιάνων, 8) Νυμφασίας, 9) Λάστης, 10) Βαλτεσινίκου, 11) Μυγδαλιάς (Αμυγδαλέας), 12) Κερπινής με τις οποίες συνιστούν Αναπτυξιακό Σύνδεσμο με την επωνυμία «ΑΝΑΠΤΥΞΙΑΚΟΣ ΣΥΝΔΕΣΜΟΣ ΚΟΙΝΟΤΗΤΩΝ ΚΕΝΤΡΙΚΗΣ ΓΟΡΤΥΝΙΑΣ».

2. Σκοπός του ως άνω Συνδέσμου είναι, α) η εκπόνηση χωροταξικού σχεδίου και η μελέτη προγράμματος ανάπτυξης της περιοχής, β) η υποβοήθηση των Ο.Τ.Α. του Συνδέσμου στην καταγραφή και ιεράρχιση των αναγκών στην αξιολόγηση των αναγκαίων έργων υποδομής και τον προγραμματισμό τους, γ) η δημιουργία ή η επέκταση τεχν. υπηρεσιών και η στελέχωσή τους με το κατάλληλο επιστημονικό και τεχνικό προσωπικό, δ) η μελέτη κατασκευή, διαχείριση και συντήρηση των έργων τεχνικής υποδομής που θα του αναθέτουν οι Ο.Τ.Α., ε) η προμήθεια μηχανημάτων και υλικών για την κατασκευή και συντήρηση των έργων, στ) η προστασία του περιβάλλοντος.

ζ) Η αντιπυρική προστασία της περιοχής, η) η μελέτη, κατασκευή, διαχείριση και συντήρηση συστημάτων ύδρευσης και αποχέτευσης των Ο.Τ.Α., θ) η καθαρότητα καθώς και η συλλογή, η αποκομιδή, η διάθεση και επεξεργασία των απορριμμάτων, ι) η προμήθεια και διαχείριση συγκοινωνιακών μέσων, ια) η μέριμνα για την εξασφάλιση γης για τη βοσκή των ζώων των δημοτών και βελτίωση βοσκοτόπων.

3. Έσοδα του αναπτυξιακού Συνδέσμου : α) εισφορά των μελών 10 % επι των τακτικών εσόδων του προηγουμένου έτους κάθε κοινότητα ετησίως, β) πρόσοδοι από την περιουσία του συνδέσμου, γ) δωρεές, επιχορηγήσεις και εισφορές από το δημόσιο ή άλλα φυσικά ή νομικά πρόσωπα ή οργανισμούς-Δωρεές ομογενών κλπ., δ) πρόσοδοι από φόρους τέλη δικαιώματα που επιβάλλονται υπέρ του Συνδέσμου, ε) επιχορήγηση από φορείς του Δημ. τομέα άρθρο 1 παρ. 6 Ν. 1256/1982 για την εκτέλεση έργων την κάλυψη διαφόρων δαπανών και την πληρωμή των αποδοχών του προσωπικού του Συνδέσμου.

4. Έδρα του Συνδέσμου ορίζεται ο Δήμος Λαγκαδίων επειδή ο πληθυσμός των οργανισμών που ζήτησαν ως έδρα

τον Δήμο είναι 3.429 ενώ αυτών που ζήτησαν τη Βυτίνα είναι 1.398.

5. Διάρκεια του Συνδέσμου ορίζεται δέκα (10) χρόνια.

Η απόφαση αυτή να δημοσιευθεί στην Εφημερίδα της Κυβερνήσεως.

Τρίπολη, 15 Ιουνίου 1987

Ο Νομάρχης
ΓΡ.νΝΙΩΤΗΣ

Αριθ. 3904 (9)

Σύσταση προσωρινών θέσεων Ι.Δ. στη Δ/νση Ε.Β. Ηρακλείου Κρήτης.

νΟ ΝΟΜΑΡΧΗΣ ΗΡΑΚΛΕΙΟΥ

Έχοντας υπόψη :

1. Τις διατάξεις του 3/84 Π.Δ. (Φ.Ε.Κ. 3/84 τεύχος Α') περί μεταβιβάσεως αρμοδιοτήτων στους Νομάρχες σε θέματα κατάστασης προσωπικού Ιδ. Δικαίου.

2. Τις διατάξεις της ΔΙΠΙΔ/Φ42/24/11440/31.12.1986 κοινής απόφασης των Υπουργών Προεδρίας της Κυβέρνησης, Εσωτερικών και Οικονομικών (Φ.Ε.Κ. 921/31.12. 1986 τεύχος Β') περί ρυθμίσεως θεμάτων προσωπικού Ιδιωτικού Δικαίου.

3. Το 739/4.6.1987 απόσπασμα του Ζ Υπηρεσιακού Συμβουλίου Υπουργείου Γεωργίας που κατά την συνεδρίαση του της 25.5.1987 γνωμοδότησε ομόφωνα την κατάταξη, του Πολ/κού Μηχ/κού Γεωργίου Κανδεράκη του Ζαχαρία και του Γεωλόγου Στέφανου Μανουσέλη του Κων/νου, σε προσωρινές θέσεις με σχέση εργασίας Ιδ. Δικαίου αορίστου χρόνου.

4. Τις 3893/24.6.1987, 3894/24.6.1987 αποφάσεις μας περί κατάταξης του Γεωργίου Κανδεράκη του Ζαχαρία και Στέφανου Μανουσέλη του Κων/νου σε προσωρινές θέσεις αορίστου χρόνου Πολ/κού Μηχ/κού και Γεωλόγου αντίστοιχα στην Δ/νση Ε.Β. Ηρακλείου, αποφασίζουμε :

Διαπιστώνουμε ότι με τις 3893, 3894/24.6.1987 αποφάσεις μας συστήθηκαν στη Δ/νση Ε.Β. Ηρακλείου οι παρακάτω προσωρινές θέσεις Ιδ. Δικαίου αορίστου χρόνου κατά ειδικότητα, στις οποίες κατατάσσονται με τις ίδιες αποφάσεις ισάριθμοι υπάλληλοι που υπηρετούν με σχέση εργασίας ορισμένου χρόνου και είχαν τα νόμιμα προσόντα, ήτοι :

α) Μία θέση Πολιτικού Μηχανικού.

β) Μία θέση Γεωλόγου.

Η απόφαση αυτή να δημοσιευθεί στην Εφημερίδα της Κυβερνήσεως.

Ηράκλειο, 25 Ιουνίου 1987

Ο Νομάρχης κ.α.α.
Ο Διευθυντής
ΕΥΘ. ΚΑΚΚΑΒΑΣ

Αριθ. 8355 (10)

Σύσταση προσωρινών θέσεων Ι.Δ. στο Δήμο Γυθείου. Ν. Λακωνίας.

Ο ΝΟΜΑΡΧΗΣ ΛΑΚΩΝΙΑΣ

Με την 17/28.5.1987 απόφαση του Δημάρχου Γυθείου, που εκδόθηκε σύμφωνα με τις διατάξεις του άρθρου 5 του Ν. 1476/1984, συνιστώνται οι παρακάτω προσωρινές θέσεις με σχέση εργασίας ιδιωτικού δικαίου αορίστου χρόνου, οι οποίες καταργούνται αυτοδίκαια μόλις κενωθούν με οποιοδήποτε τρόπο :

α(Πέντε (5) θέσεις εργατών καθαριότητας.

β) Μία (1) θέση εργάτη Δημοτικών Κήπων.

γ) Μία (1) θέση εργάτη ύδρευσης.

δ) Μία (1) θέση καθαρίστριας γραφείων. (Αριθ. απόφασης Νομαρχίας 8355/19.6.1987).

Σπάρτη 19 Ιουνίου 1987

Με Εντολή Νομάρχη
Ο Διευθυντής
Θ. ΠΕΤΤΑΣ

Αριθ. 2656 (11)

Σύσταση προσωρινής θέσης Ι.Δ. στη Δ/νση Γεωργίας Τριφυλίας Ν. Μεσσηνίας.

Ο ΝΟΜΑΡΧΗΣ ΜΕΣΣΗΝΙΑΣ

Έχοντας υπόψη :

1. Τις διατάξεις της ΔΙΠΙΔ/Φ.42/24/11440/31.12.1986 (Φ.Ε.Κ. 921/τ. Β'/31.12.1986) κοινής υπουργικής απόφασης «περί ρύθμισης θεμάτων προσωπικού Ιδιωτικού Δικαίου».

2. Το Π.Δ. 3/1984 (Φ.Ε.Κ. 3/τ. Α'/1984) «περί μεταβίβασης αρμοδιοτήτων στους Νομάρχες σε θέματα κατάστασης προσωπικού Ιδιωτικού Δικαίου».

3. Την 2565/29.6.1987 Πράξη κατάταξης του Ελεγκτή Γαλακτοπαραγωγής Παναγιώτη Θεοδ. Τσίγκανου σε προσωρινή θέση Ι.Δ. αορίστου χρόνου της ίδιας ειδικότητας, αποφασίζουμε :

Εκδίδουμε την παρούσα διαπιστωτική πράξη με την οποία συνιστάται στη Δ/νση Γεωργίας Τριφυλίας μία (1) προσωρινή θέση Ελεγκτή Γαλακτοπαραγωγής, με σχέση εργασίας Ιδιωτικού Δικαίου αορίστου χρόνου.

Η απόφαση αυτή να δημοσιευθεί στην Εφημερίδα της Κυβερνήσεως.

Καλαμάτα, 29 Ιουνίου 1987

Ο Νομάρχης
ΒΑΣ. ΠΕΤΡΟΠΟΥΛΑΚΗΣ

Αριθ. 91 (12)

Σύσταση προσωρινών θέσεων με σχέση εργασίας Ιδιωτικού Δικαίου αορίστου χρόνου στο Πνευματικό Κέντρο Δήμου Γαλατσίου Αττικής.

Ο ΠΡΟΕΔΡΟΣ ΤΟΥ ΠΝΕΥΜΑΤΙΚΟΥ ΚΕΝΤΡΟΥ ΤΟΥ ΔΗΜΟΥ ΓΑΛΑΤΣΙΟΥ

Έχοντας υπόψη :

α) Τις διατάξεις του Π.Δ. 76/1985 (άρθρο 105), του Ν. 1188/1981 (άρθρο 22) και της κοινής απόφασης ΔΙΠΙΔ/Φ.42/11440/31.12.1986 Φ.Ε.Κ. 921/31.12.1986 τ. Β' των Υπουργών Προεδρίας, Εσωτερικών και Οικονομικών.

β) Το γεγονός ότι στο Πνευματικό Κέντρο του Δήμου μας υπηρετεί προσωπικό (δύο διοικητικοί υπάλληλοι) του άρθρου 2 παρ. 5 της παραπάνω κοινής υπουργικής απόφασης, το οποίο έχει τις νόμιμες προϋποθέσεις, εξυπηρετεί σύμφωνα με ξην 11/2.4.1287 απόφαση του Διοικητικού Συμβουλίου (επικυρωτική Νομαρχίας Αθηνών 11872/30.4.1287) πάγιες και διαρκείς ανάγκες της υπηρεσίας και συνεπώς κατατάσσεται, σε αυτοδίκαια συνιστώμενες, αντίστοιχες προσωρινές θέσεις ιδιωτικού δικαίου αορίστου χρόνου, διαπιστώνουμε :

Την αυτοδίκαιη σύσταση στο Πνευματικό Κέντρο του Δήμου μας (2) προσωρινών θέσεων διοικητικών υπαλλήλων με σχέση εργασίας ιδιωτικού δικαίου αορίστου χρόνου οι οποίες καταργούνται μόλις κενωθούν με οποιοδήποτε τρόπος

Η απόφαση αυτή να δημοσιευθεί στην Εφημερίδα της Κυβερνήσεως.

Γαλάτσι, 26 Μαΐου 1987

Ο Δήμαρχος ως Πρόεδρος του Διοικητικού Συμβουλίου του Πνευματικού Κέντρου Γαλατσίου
ΒΑΣ. ΠΑΠΑΔΙΟΝΥΣΙΟΥ

ΑΠΟ ΤΟ ΕΘΝΙΚΟ ΤΥΠΟΓΡΑΦΕΙΟ